

# Département de l'OISE

## BREUIL LE VERT


### PLAN DE VENTE DU LOT 10

Lieudit : Le Bois De La Plaine

Arrêté Municipal PA...

Section AN



Superficie : 495 m<sup>2</sup>

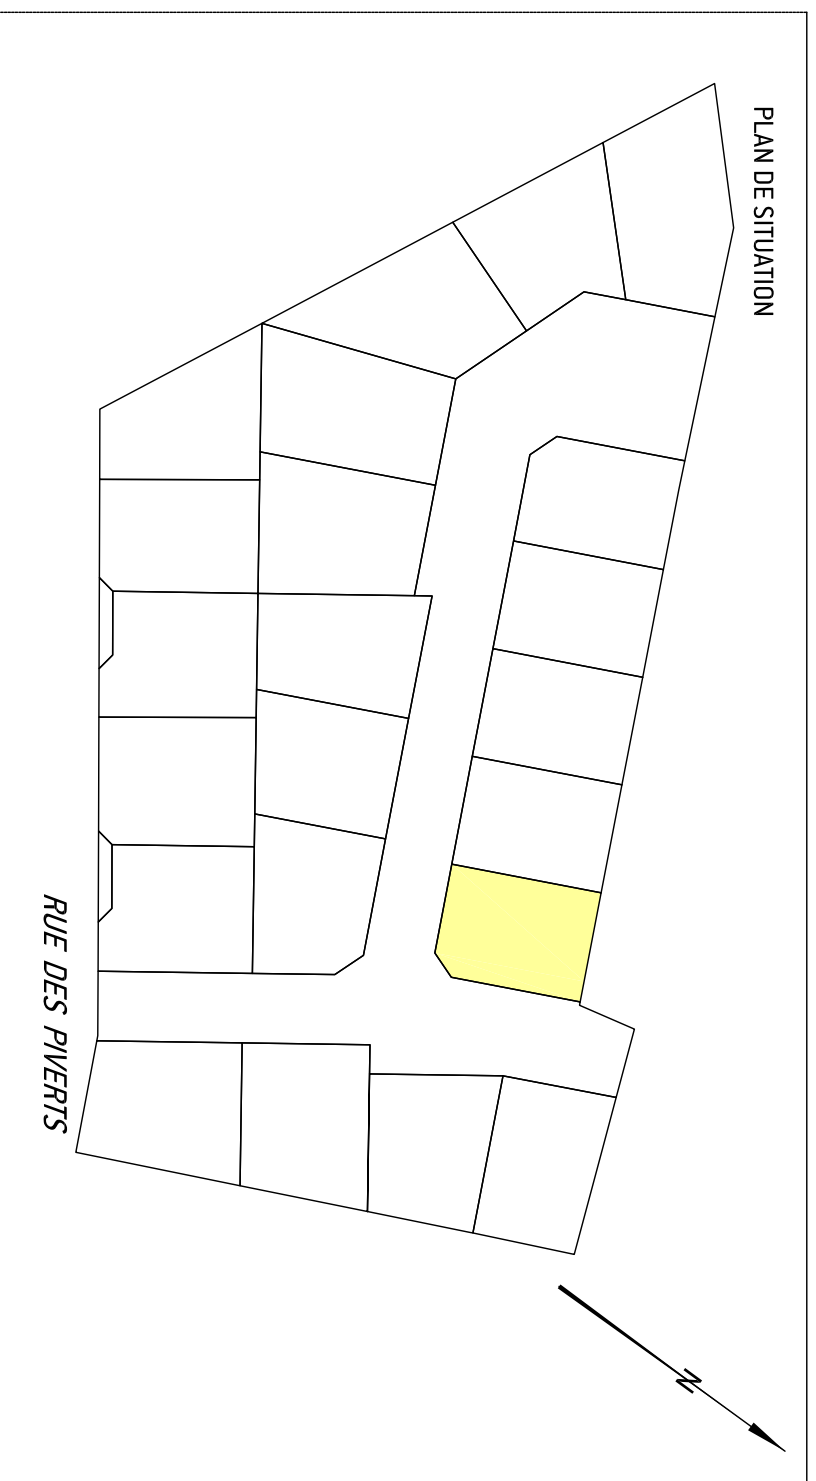

MAITRE D'OUVRAGE	GEOMETRE
	<b>49°NORD</b> SIEGE SOCIAL <b>CREIL</b> T. 03 44 56 02 38 • contact@49degresnord.com 9, avenue du Parc Alata - BP 20035 - 60105 CREIL PDDC PERMANENCES LIANCOURT • VINCUL SAINT FIRMIN • CHAUMONTEL

Echelle:1/50

1918/012  
Septembre 2021

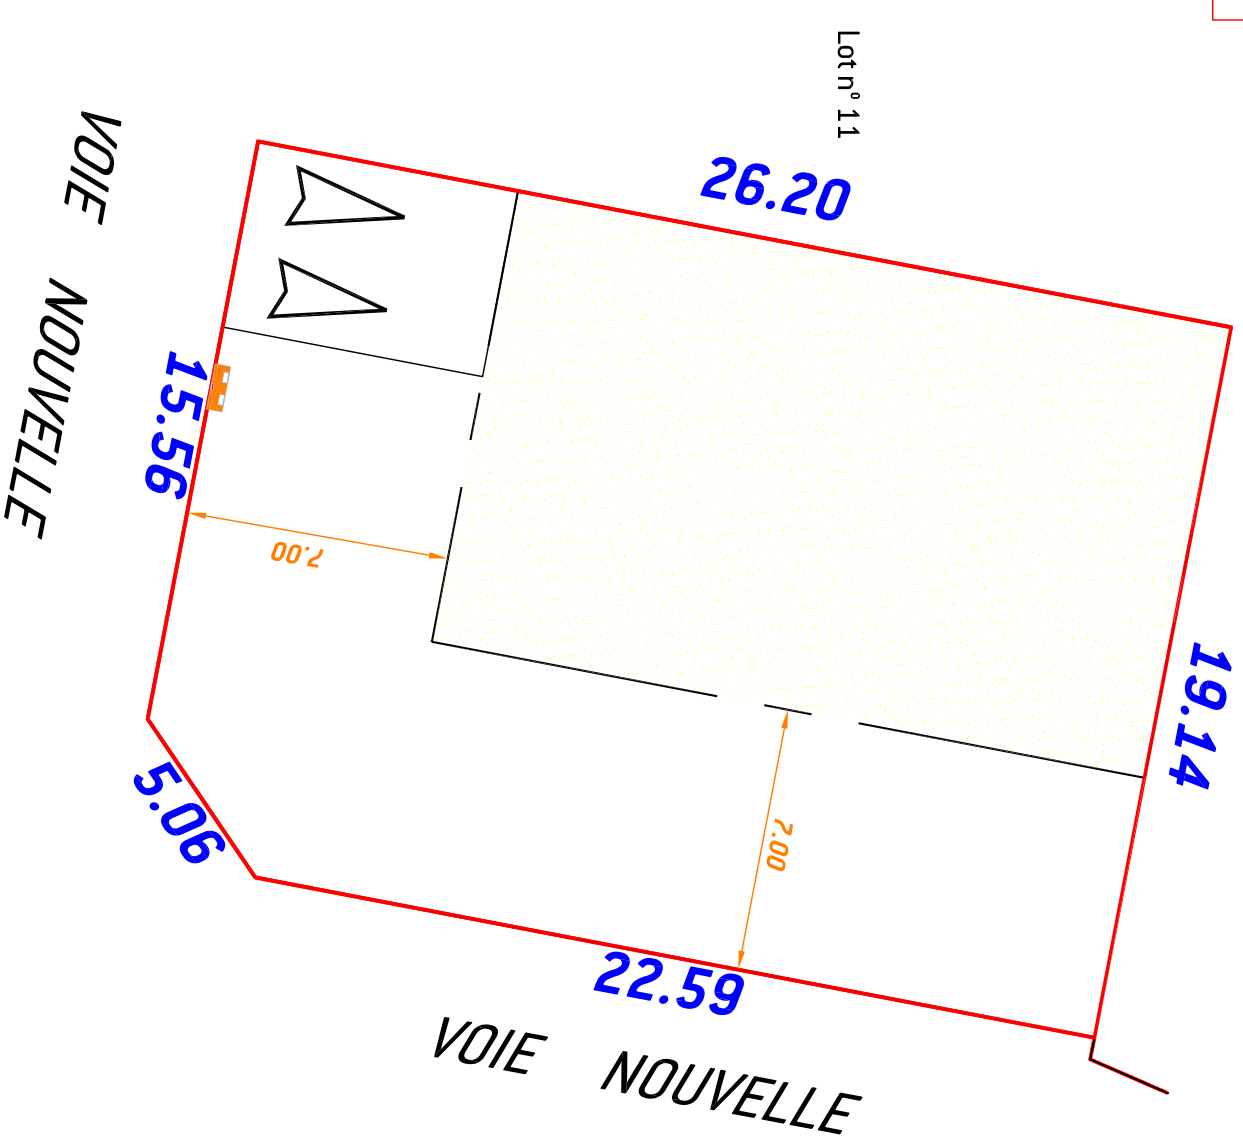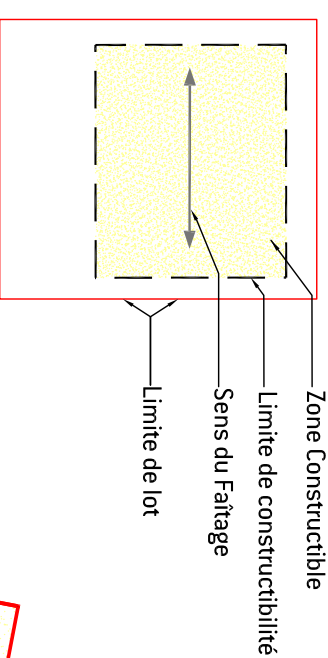

● **Bornage effectué le ..../..**  
**B.n. = Borne nouvelle**

▲ place de jour privative  
non close de 2.50 x 5.00 mètres

■ Coffrets techniques