

BREUIL LE VERT


PLAN DE VENTE DU LOT 14

Lieudit : Le Bois De La Plaine

Arrêté Municipal PA...

Section AN



Superficie : 494 m²

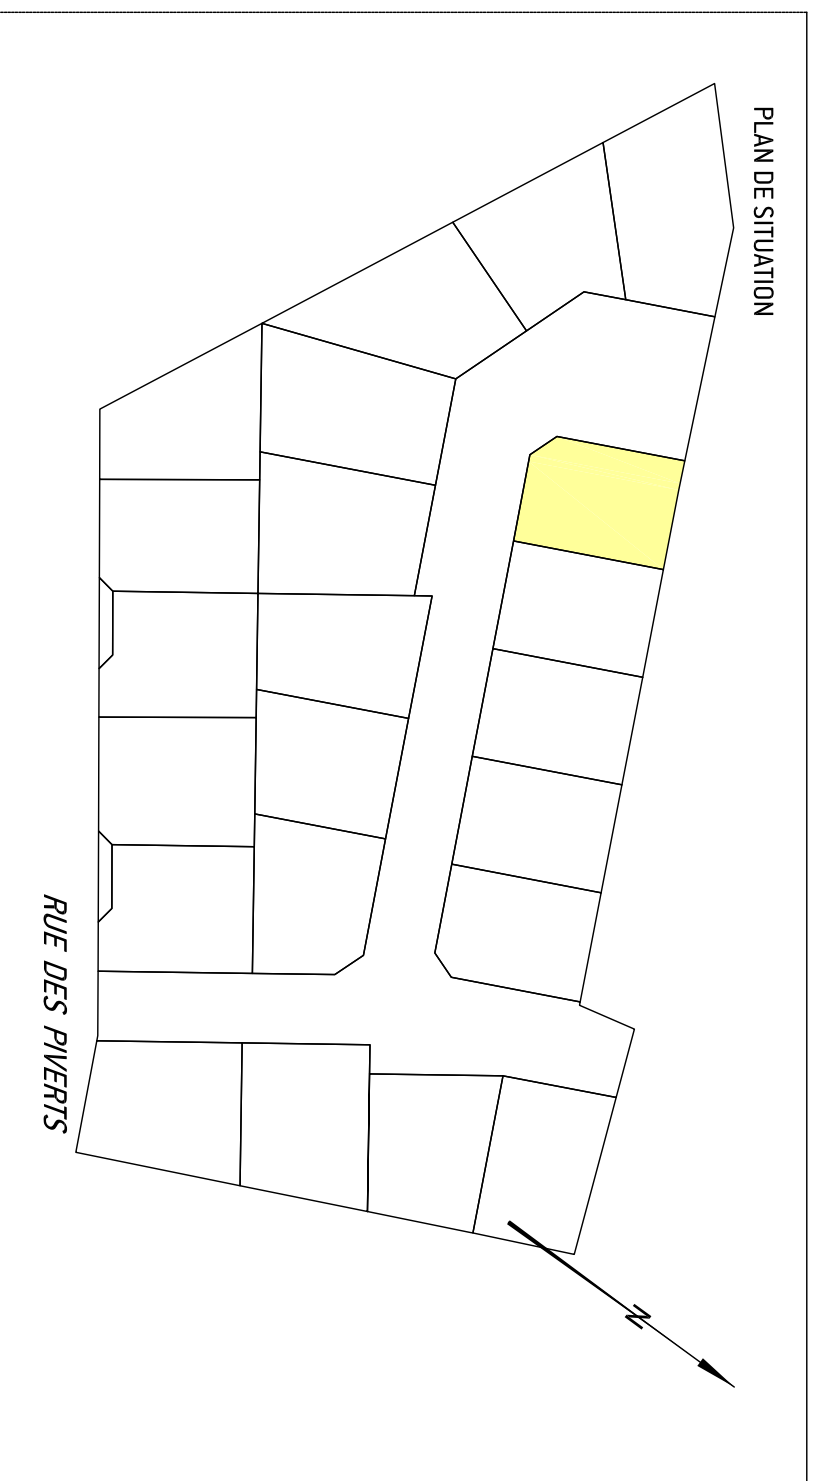

MAITRE D'OUVRAGE	GEOMETRE
	49°NORD SIEGE SOCIAL CREIL 1. 03 44 55 02 38 • contact@49degresnord.com 9, avenue du Parc Alata - BP 20035 - 60105 CREIL PDDC PERMANENCES LIANCOURT • VINEUIL SAINT FIRMIN • CHAUMONTEIL

Echelle:1/50

1918/012
Septembre 2021

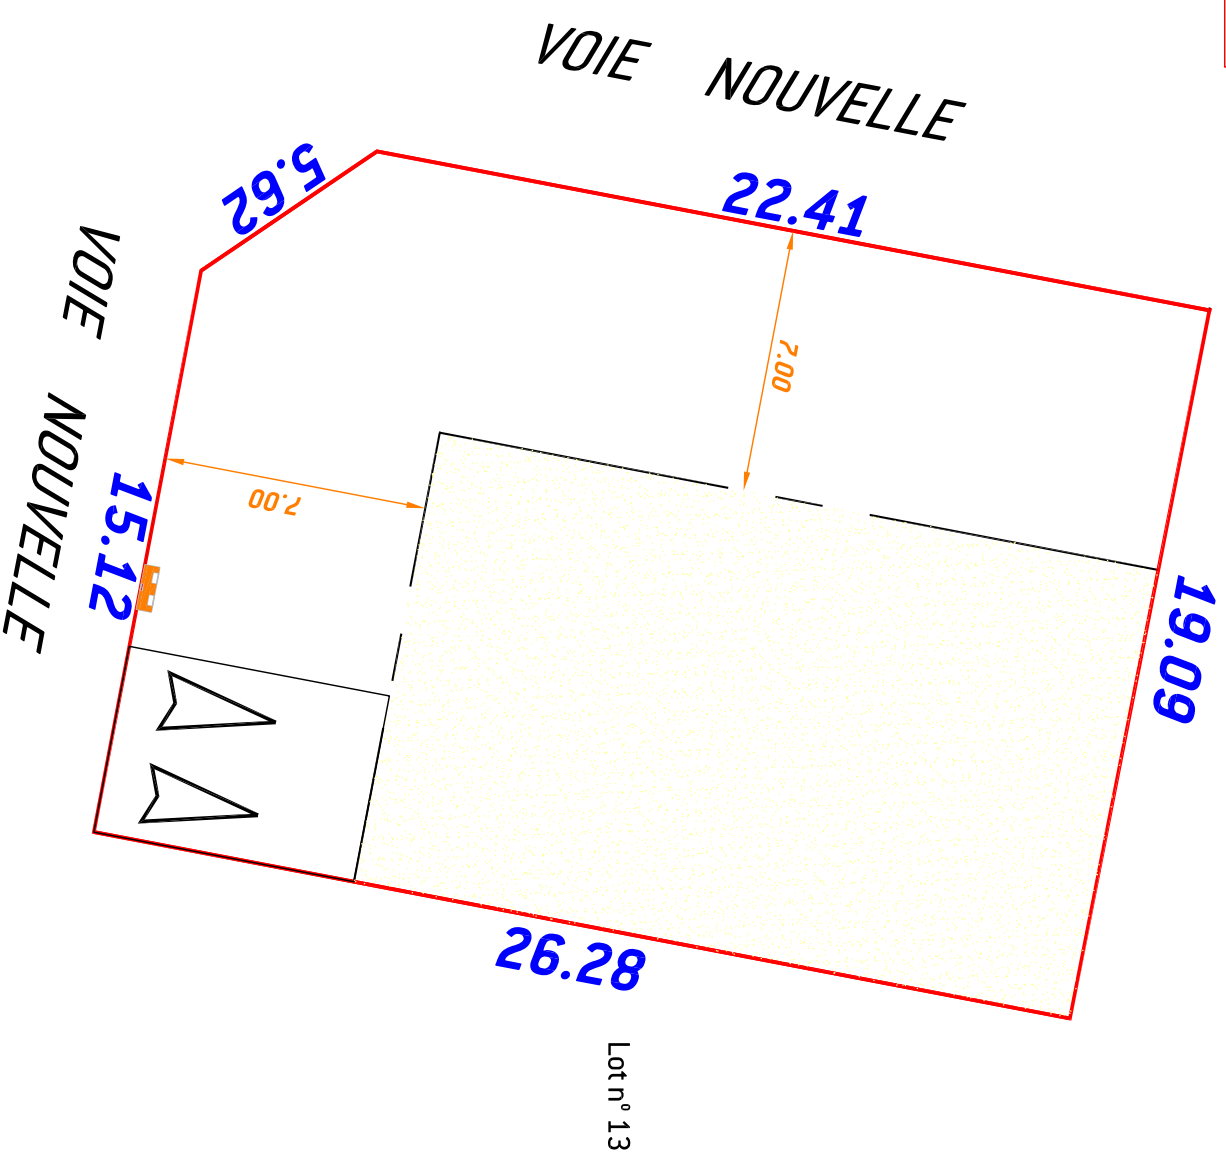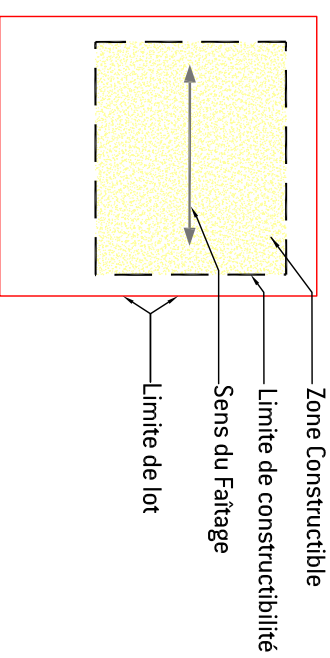

● **Bornage effectué le/..**
B.n. = Borne nouvelle

▲ place de jour privative
non close de 2.50 x 5.00 mètres

■ Coffrets techniques