
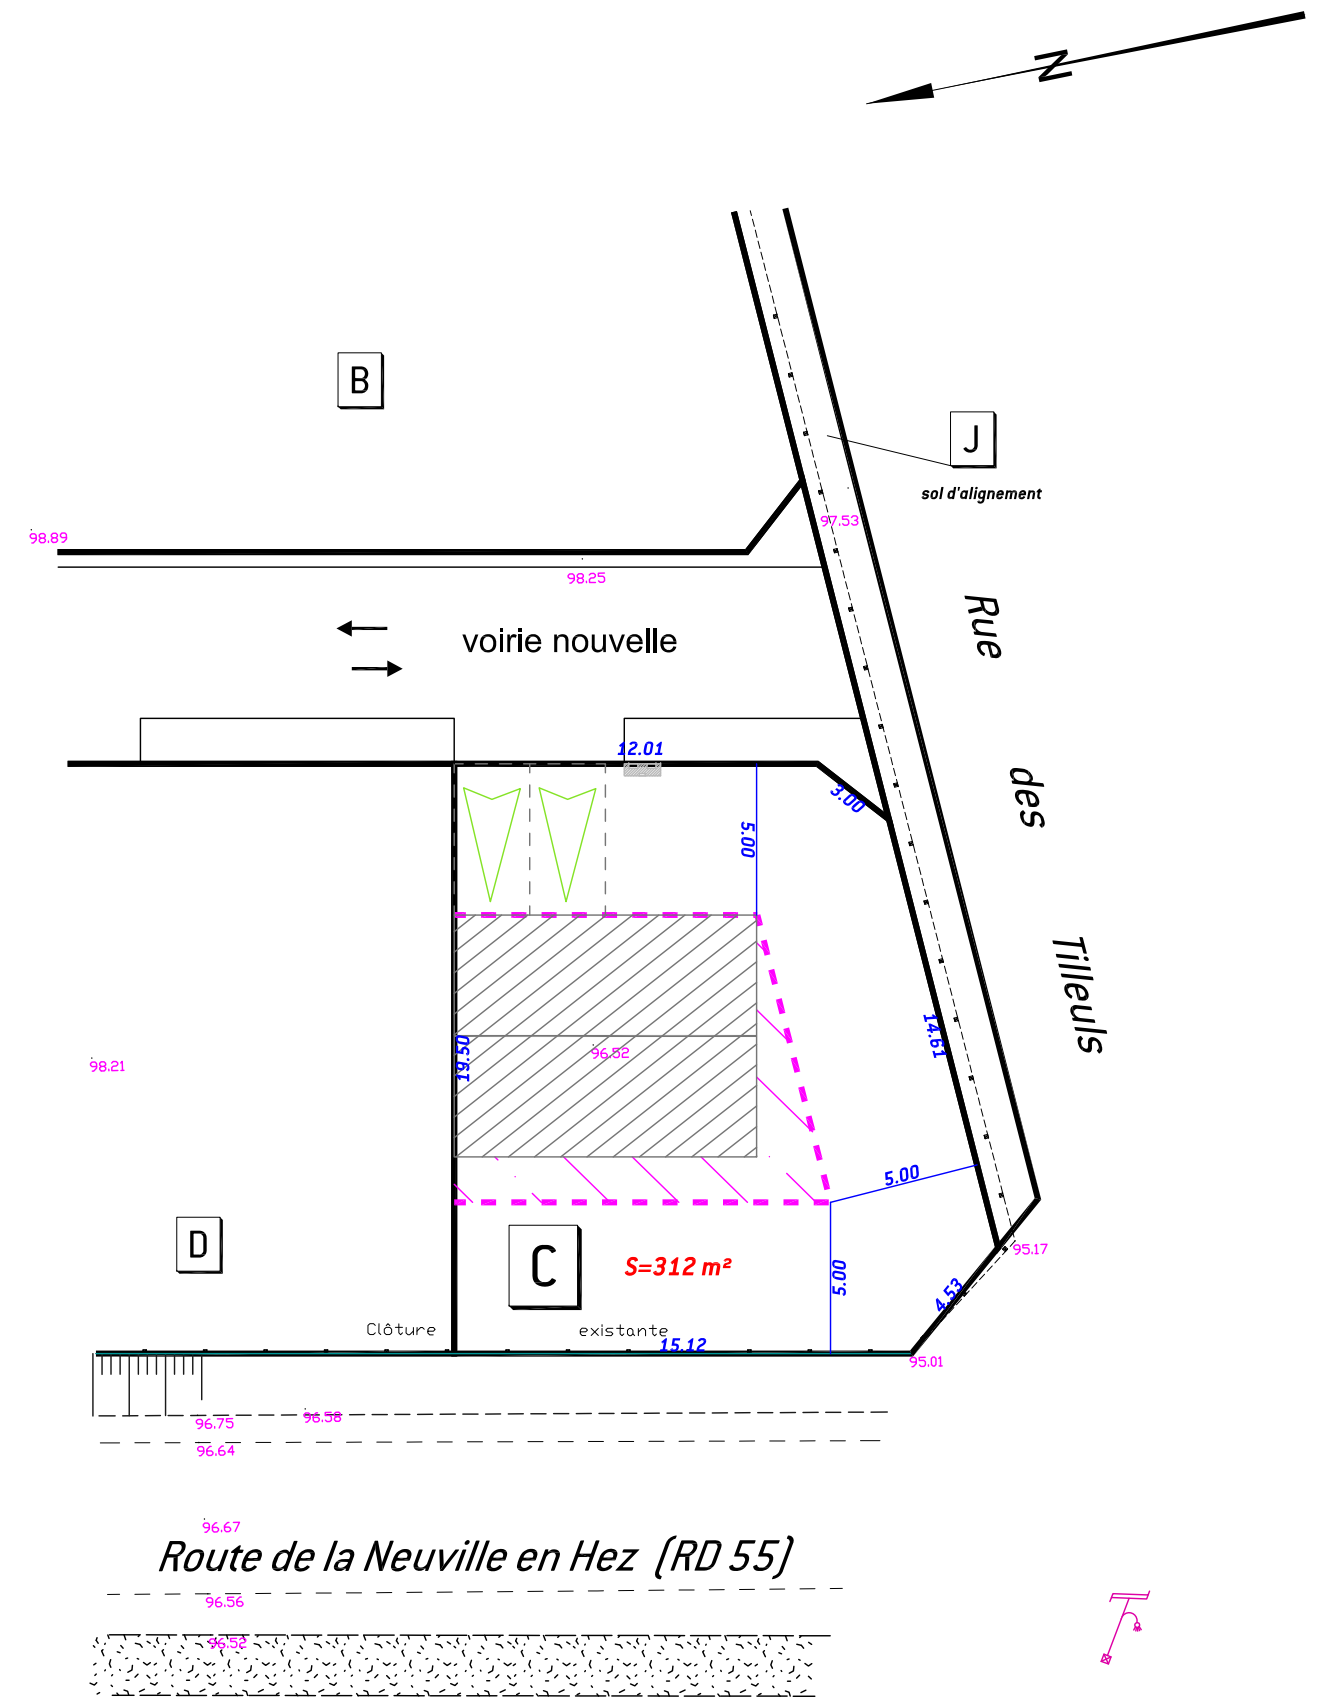


# Département de l'OISE THURY-SOUS-CLERMONT

## PLAN DE VENTE


### LOT C


rue des Tilleuls  
Section ZB n°...  
Superficie : 312 m<sup>2</sup>

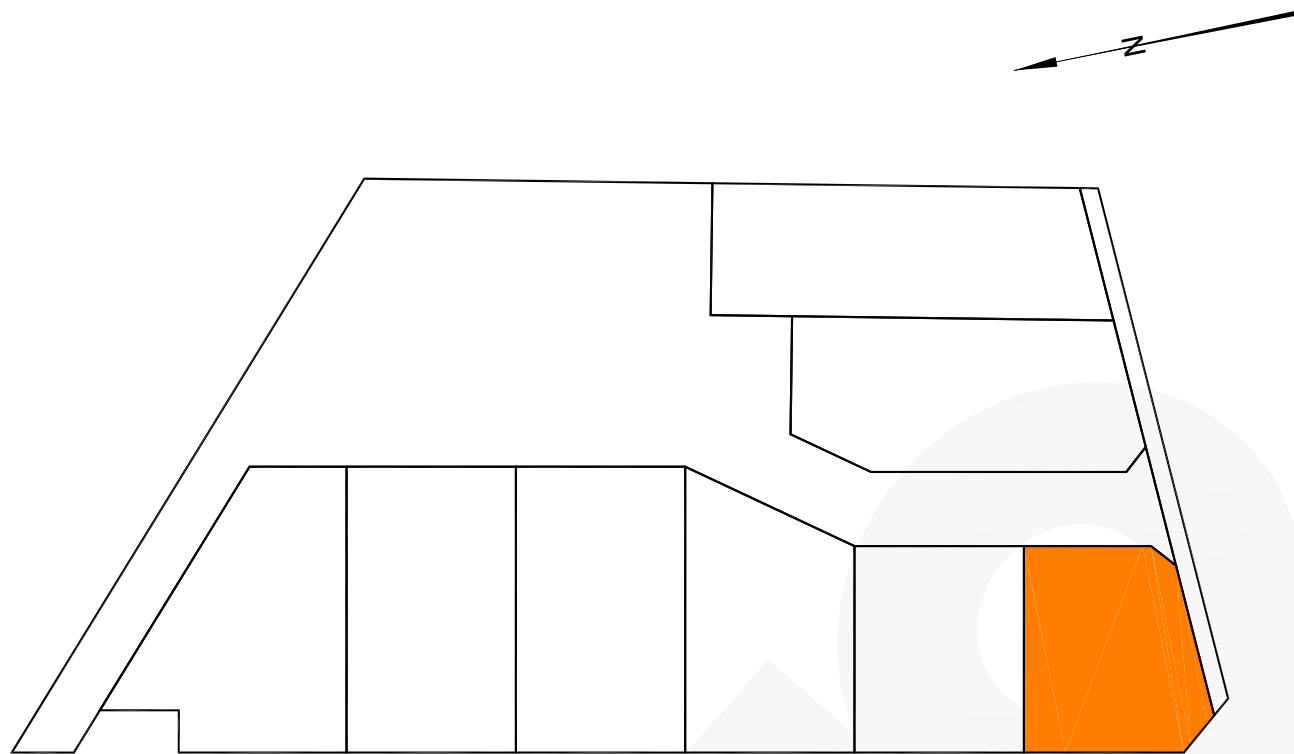

NOTA : LE NIVELLEMENT EST RATTACHE AU NIVELLEMENT GENERAL DE LA FRANCE SYSTEME I.G.N. 69 ALTITUDE NORMALE (GPS SYSTEME TERIA)

Les limites et la superficie seront certifiées après bornage contradictoire

 le positionnement du muret technique est donné à titre indicatif

 zone de constructibilité

**49°NORD**

SIEGE SOCIAL CREIL

T. 03 44 55 02 38 • contact@49degresnord.com  
9, avenue du Parc Alata - BP 20035 - 60105 CREIL PPDC  
PERMANENCES LIANCOURT • VINEUIL SAINT FIRMIN • CHAUMONTEL

ECHELLE : 1/250

0362/017  
(juin 2022)