


Département de l'OISE THURY-SOUS-CLERMONT

PLAN DE VENTE


LOT D


rue des Tilleuls
Section ZB n°...
Superficie : 312 m²

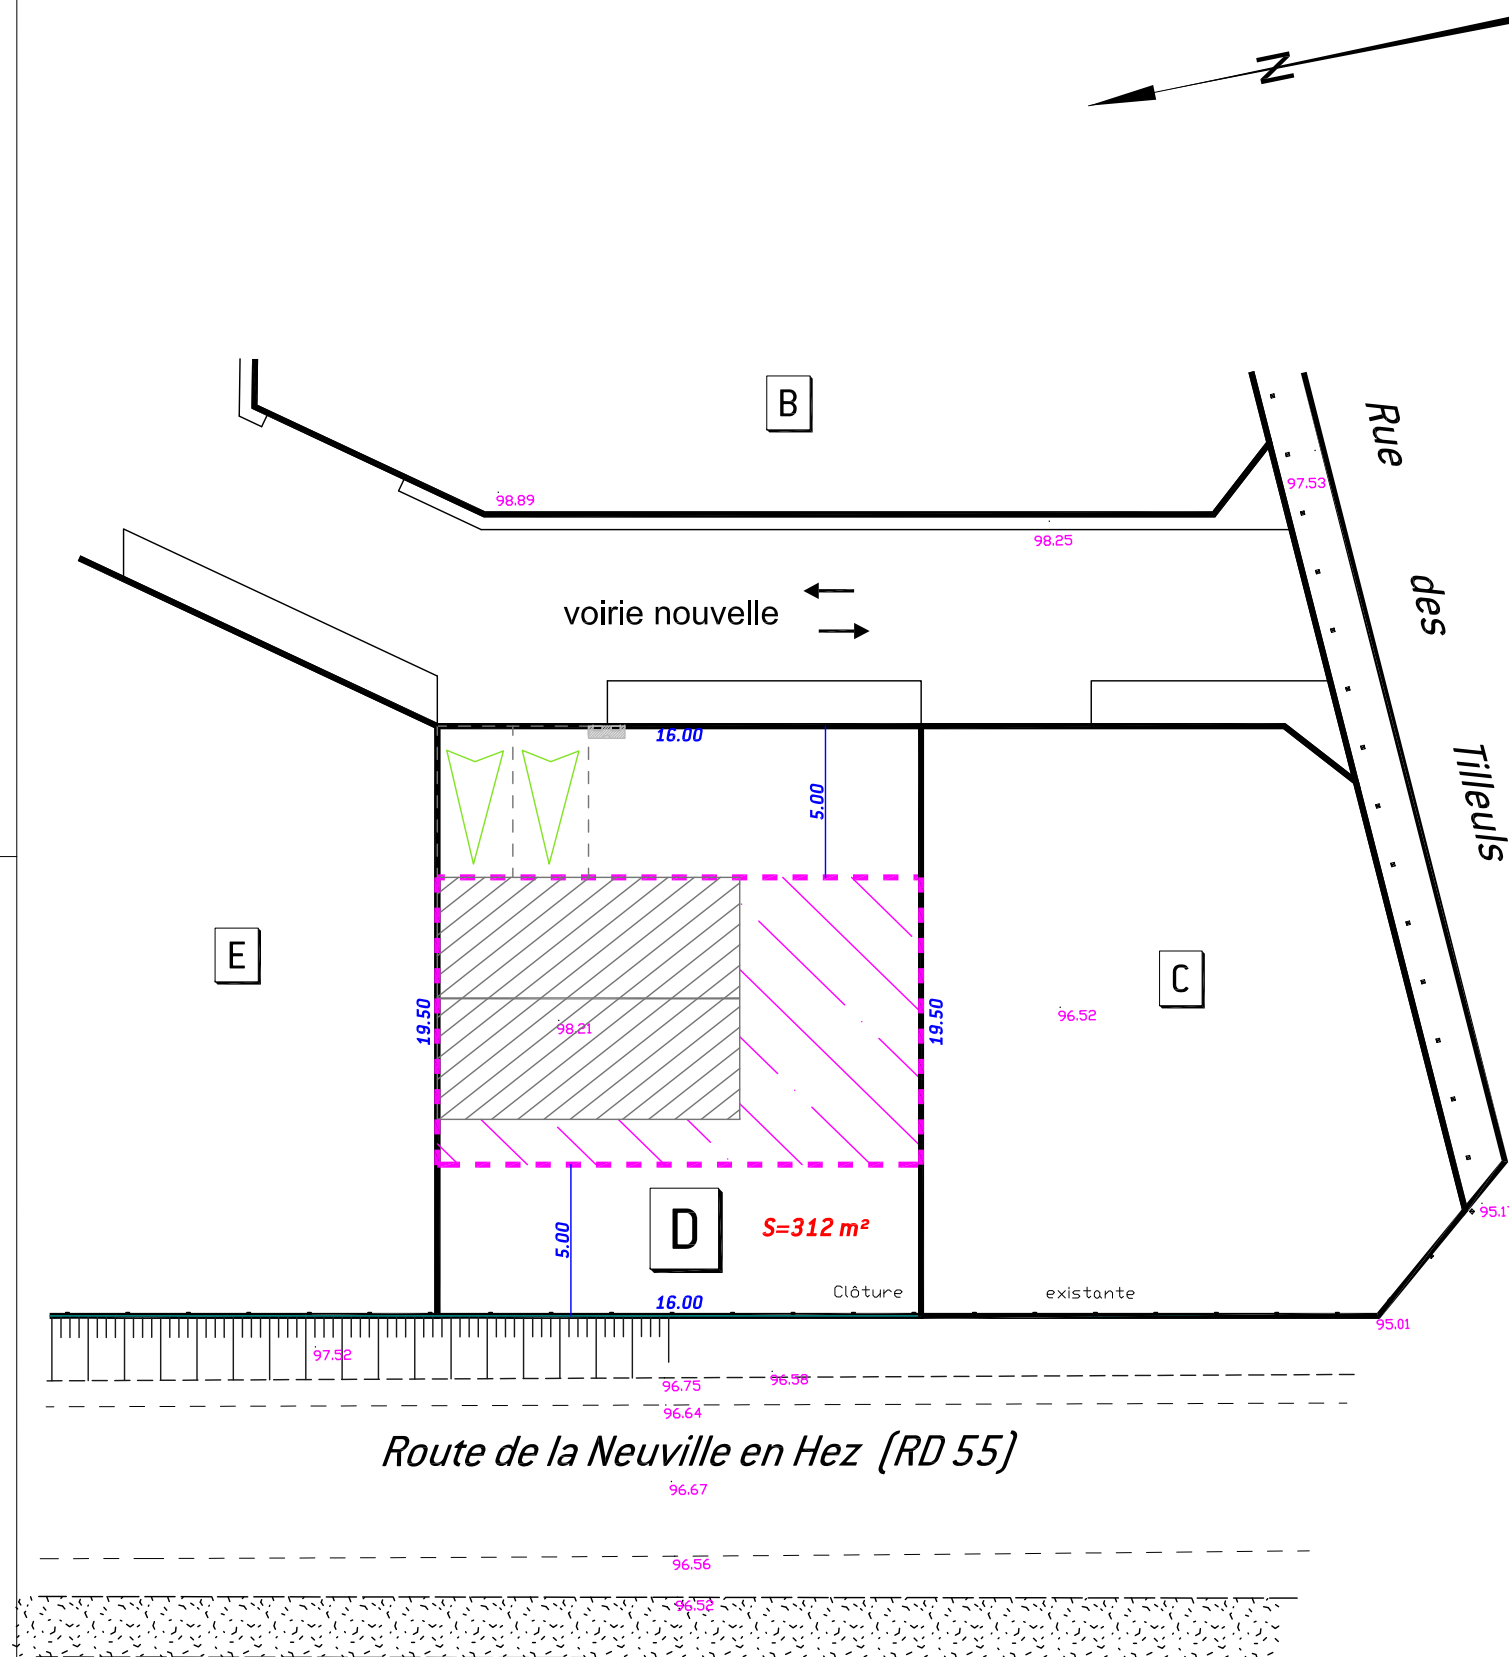

NOTA : LE NIVELLEMENT EST RATTACHE AU NIVELLEMENT GENERAL DE LA FRANCE SYSTEME I.G.N. 69 ALTITUDE NORMALE (GPS SYSTEME TERIA)

Les limites et la superficie seront certifiées après bornage contradictoire

 le positionnement du muret technique est donné à titre indicatif

 zone de constructibilité