


Département de l'OISE THURY-SOUS-CLERMONT

PLAN DE VENTE

LOT H

rue des Tilleuls
Section ZB n°...
Superficie : 437 m²

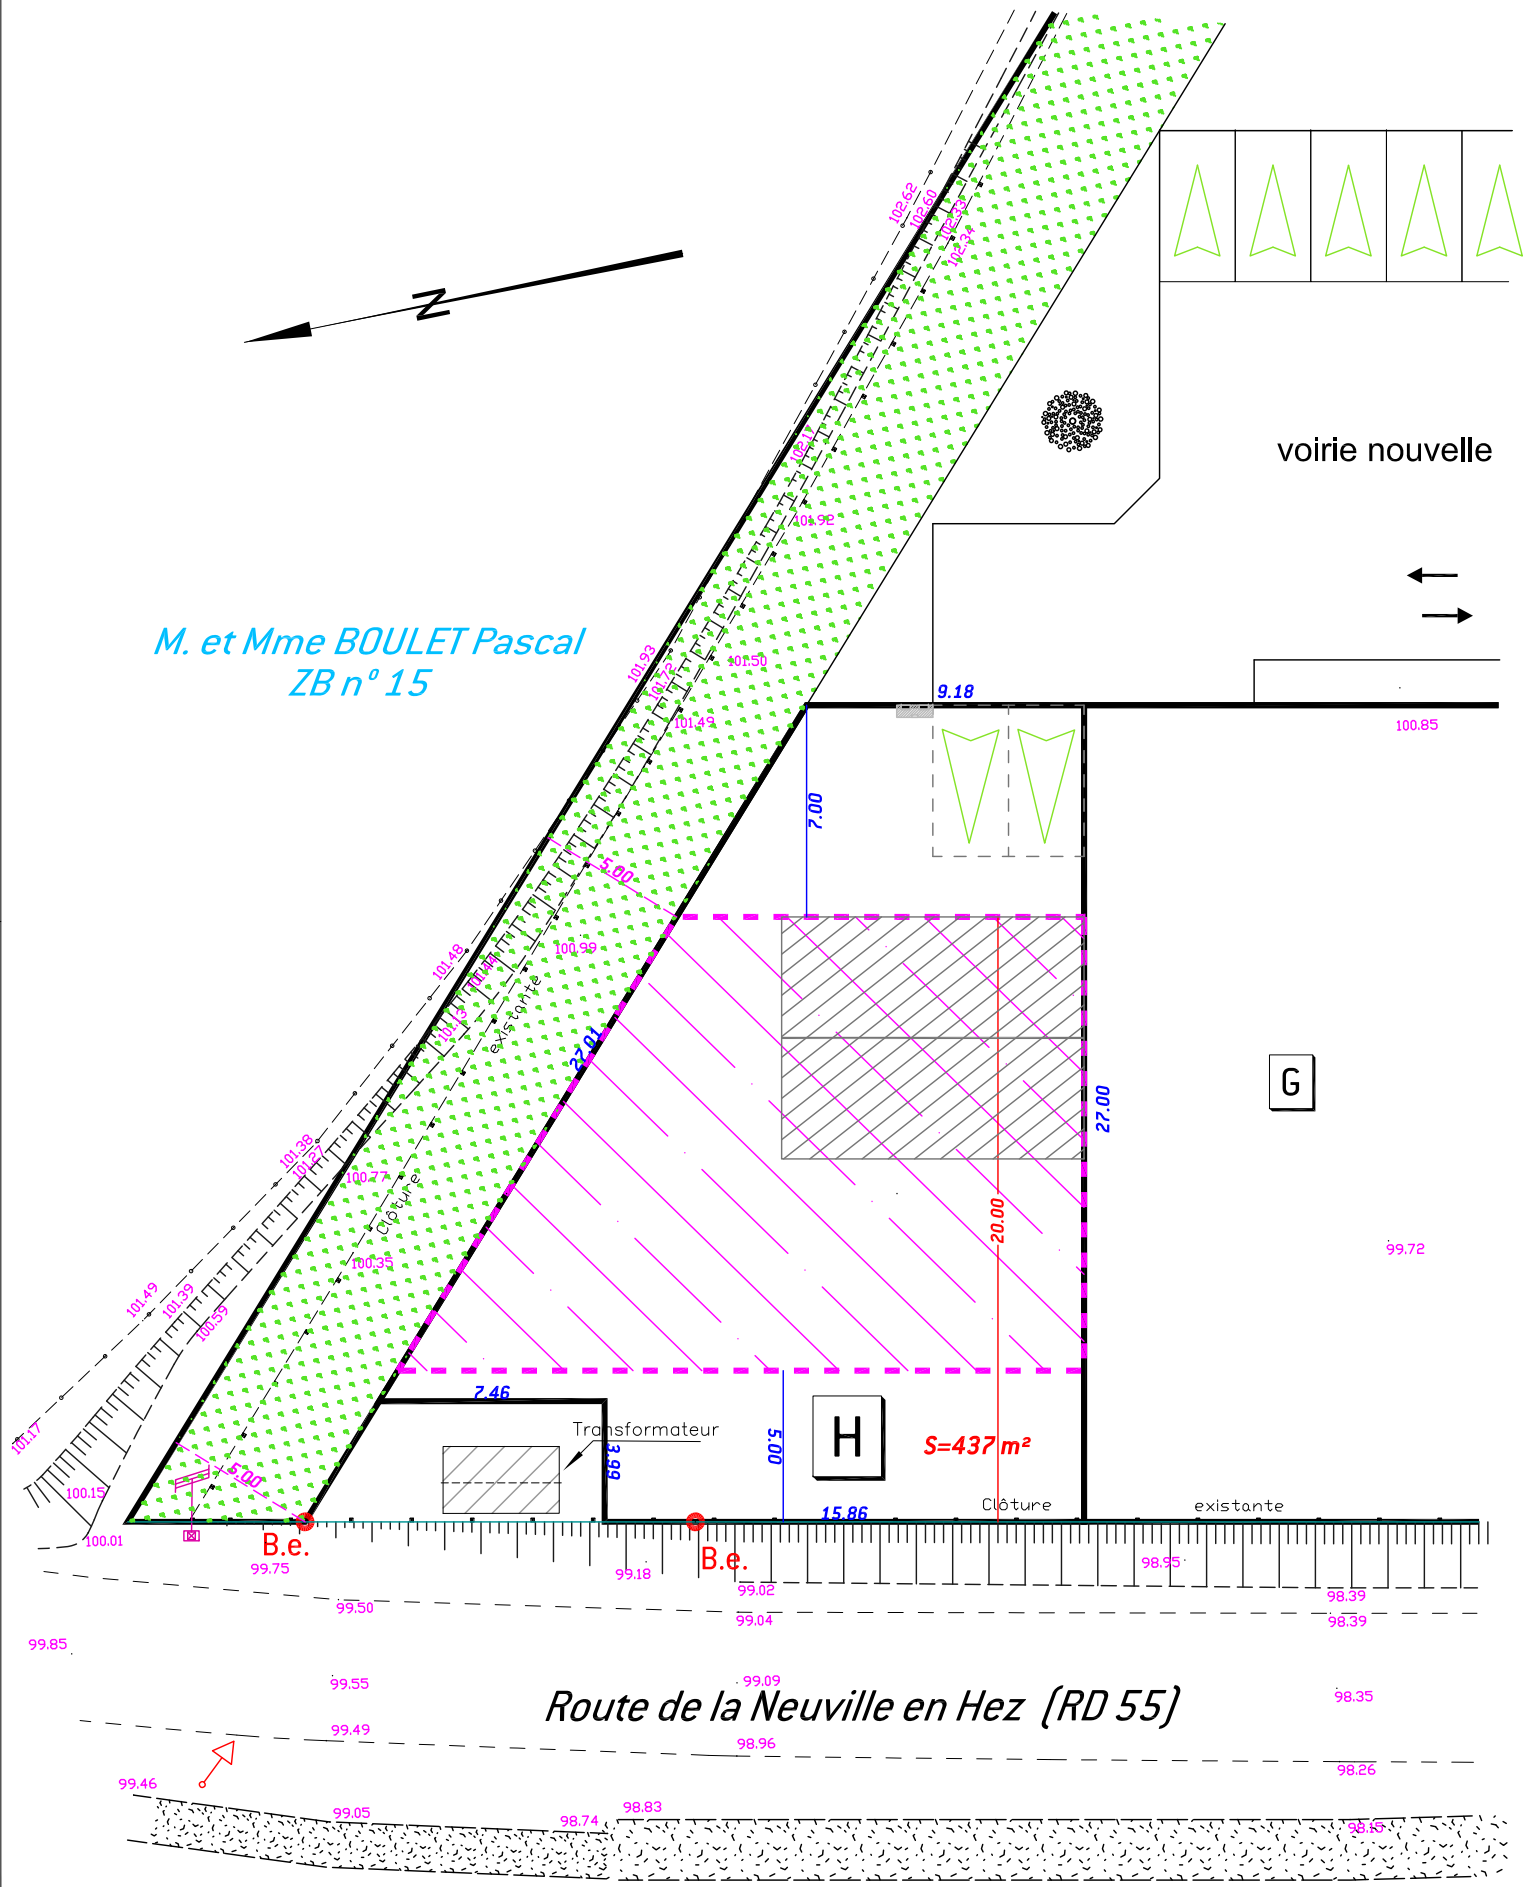

NOTA : LE NIVELLEMENT EST RATTACHE AU NIVELLEMENT GENERAL DE LA FRANCE SYSTEME I.G.N. 69 ALTITUDE NORMALE (GPS SYSTEME TERIA)
Les limites et la superficie seront certifiées après bornage contradictoire

le positionnement du muret technique est donné à titre indicatif
zone de constructibilité

49°NORD

SIEGE SOCIAL CREIL

T. 03 44 55 02 38 • contact@49degresnord.com
9, avenue du Parc Alata - BP 20035 - 60105 CREIL PPDC

PERMANENCES LIANCOURT • VINEUIL SAINT FIRMIN • CHAUMONTEL

ECHELLE : 1/250

0362/017
(juin 2022)