

Superficie mesurée : 8 870 m²

LEGENDE


NOTA : LE NIVELLEMENT EST RATTACHE AU NIVELLEMENT GENERAL DE LA FRANCE SYSTEME I.G.N. 69 ALTITUDE NORMALE (GPS RESEAU TERIA)

Les limites et les superficies seront certifiées après bornage contradictoire.

A - B - C - D - E - F Les limites sont conformes au plan de division établi par le cabinet AEBY - Géomètres - Expert à Creil en Février 2005 [Réf : 2686/003/02]

B.e. = Borne existante
F. = Fer

EP : Eaux Pluviales
EU : Eaux Usées
Zt : Altitude tampon
Zr : Altitude Radier

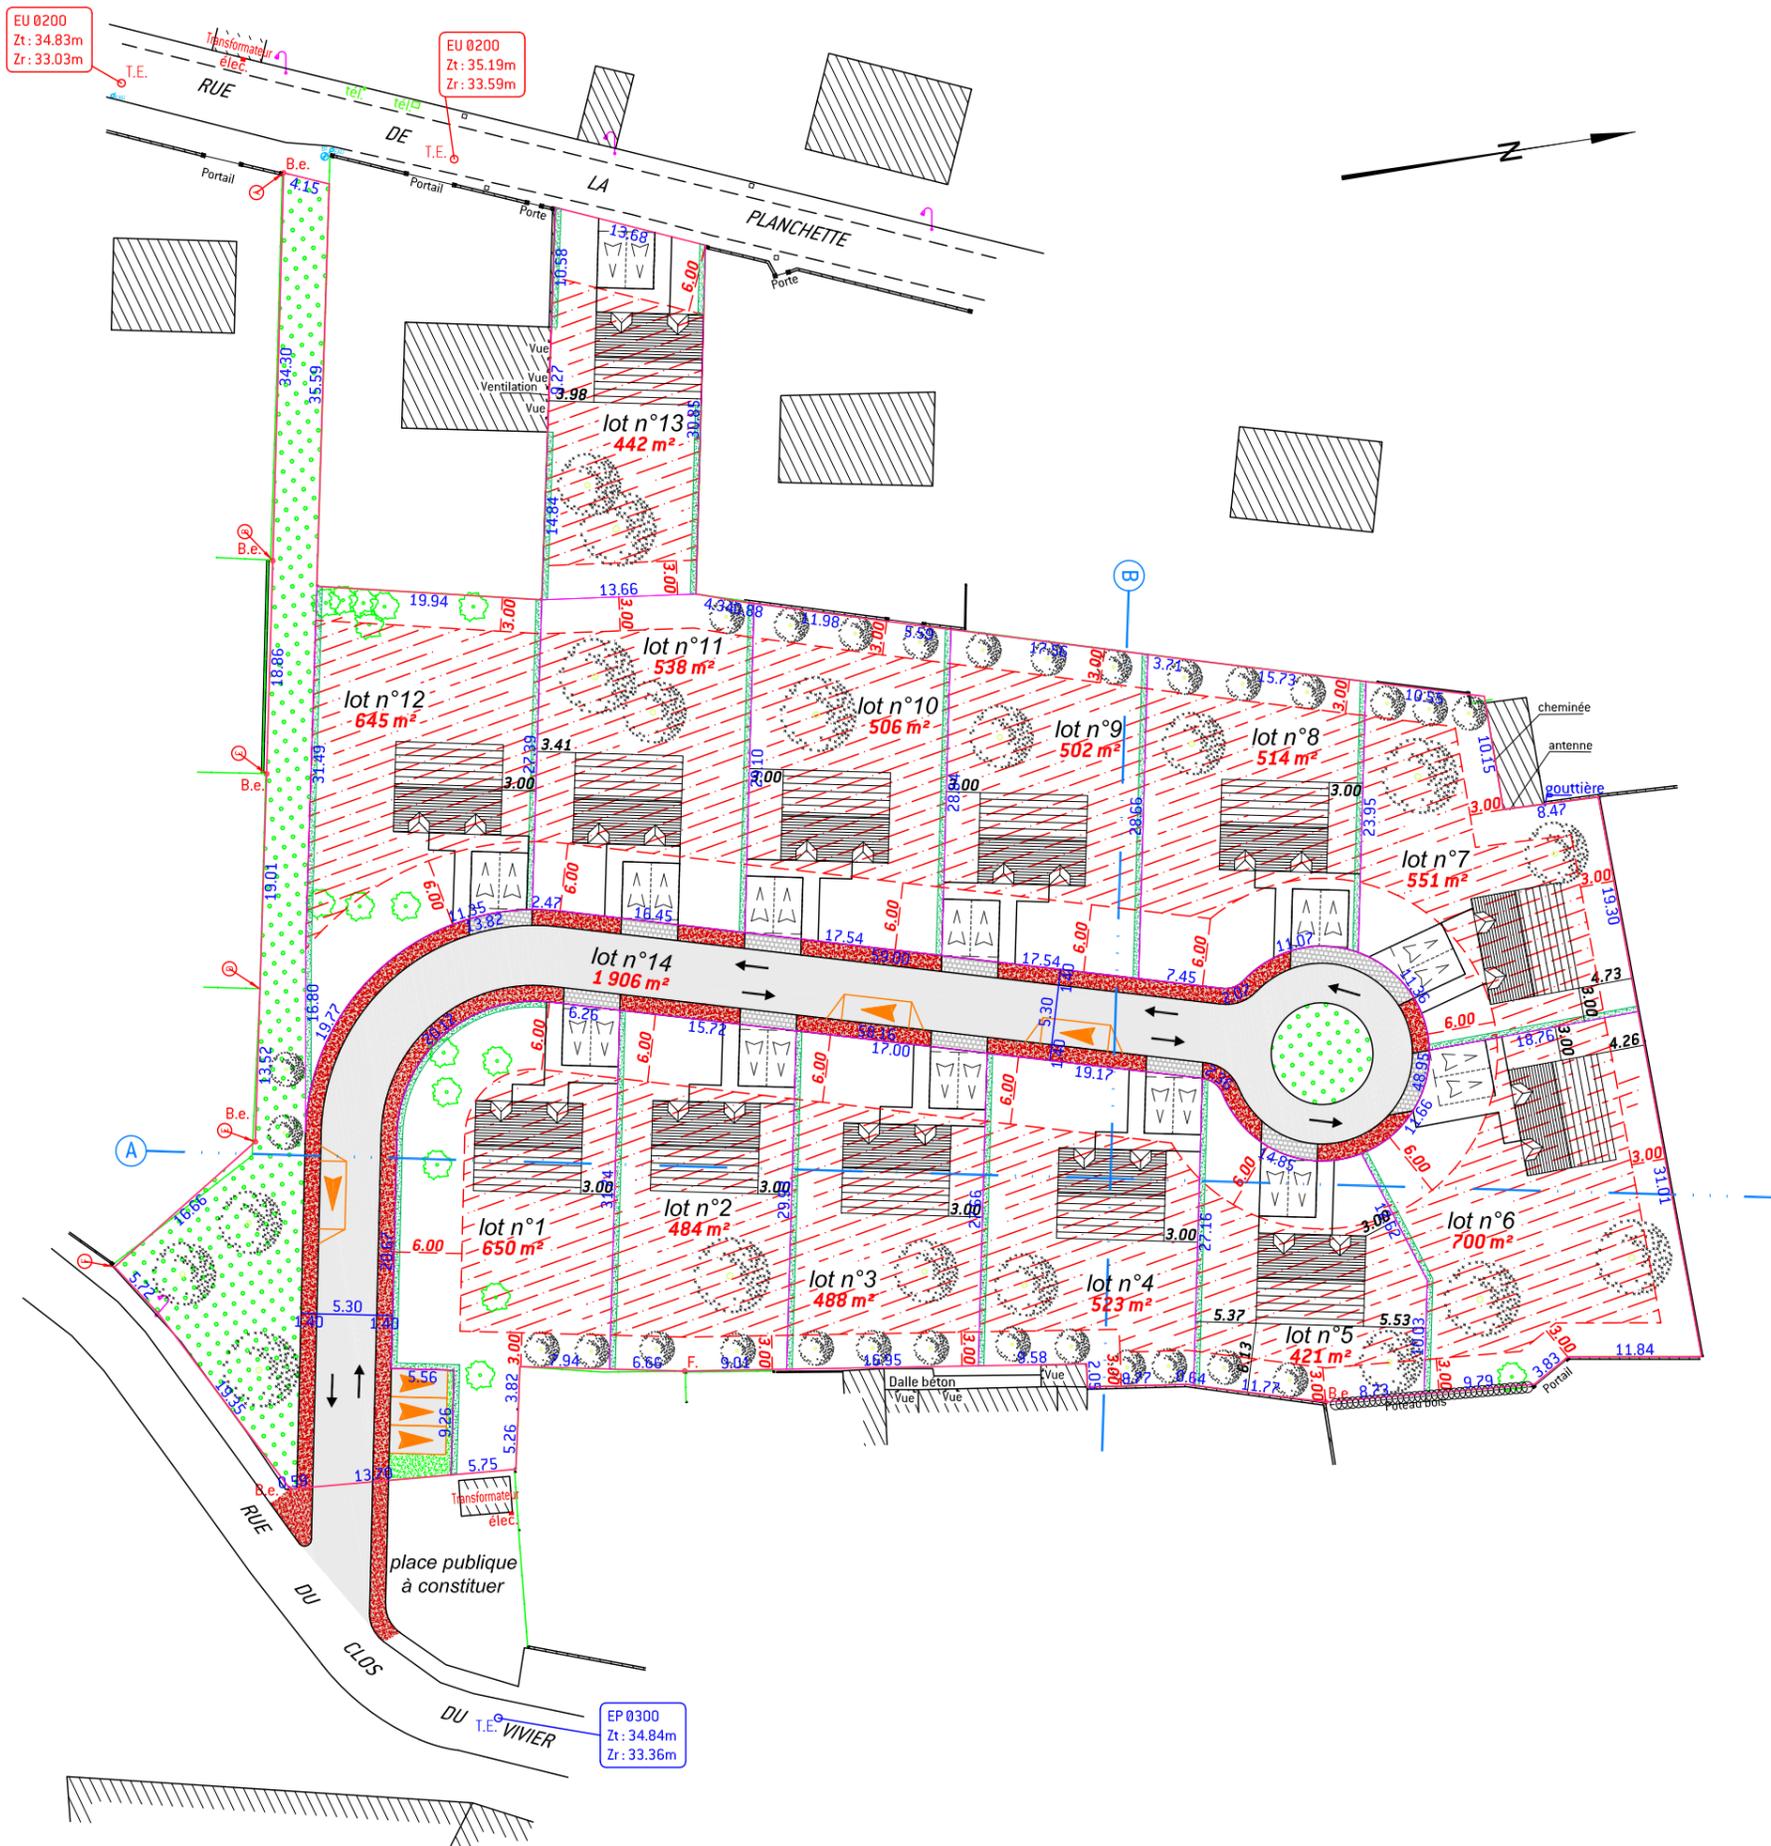

LEGENDE

- Limite de Projet
- construction projetée
- sens faitage
- limite de lot
- Zone de constructibilité
- Voirie
- Trottoirs
- Espaces verts
- Entrée charretière
- place de jour privative non close de 2.50 x 5.00 mètres
- place de jour visiteurs non close de 2.50 x 5.00 mètres
- sens de circulation
- arbres existants
- haies à planter (charges acquéreurs)
- arbres à planter (charges aménageurs pour la voirie et acquéreurs sur les lots) emplacement donné à titre indicatif
- 6 916 m² Lots 1 à 13
- 1 954 m² voirie + trottoirs +espace verts +stationnements visiteurs
- Total 8 870 m²

EU 0200
Zt: 33.79m
Zr: 32.79m

EP 0500
Zt: 33.76m
Zr: 32.36m

EU 0200
Zt: 33.69m
Zr: 32.79m

EP 0300
Zt: 34.84m
Zr: 33.36m

DOSSIER 2686/010/01
Lieu dit : "Le Montaubert"
rue de la Planchette - rue du Clos du Vivier
60710 HOUDANCOURT



Section ZD n°144p, 198 et 223p

ÉCHELLE 1:625

FORMAT A3

DEMANDE DE PERMIS D'AMENAGER

01 mars 2022

PA4a

PLAN DE DIVISION - PLAN DE COMPOSITION