OISE
AGNETZ

2570/003/01

PLAN DE VENTE

LOT 27

PA n° XXX

Rue du Pont de Terre

Section AI n° ... pour 6 a 61

Superficie : 661 m²

Echelle:1/250

Echelle:1/250

PLAN DE SITUATION

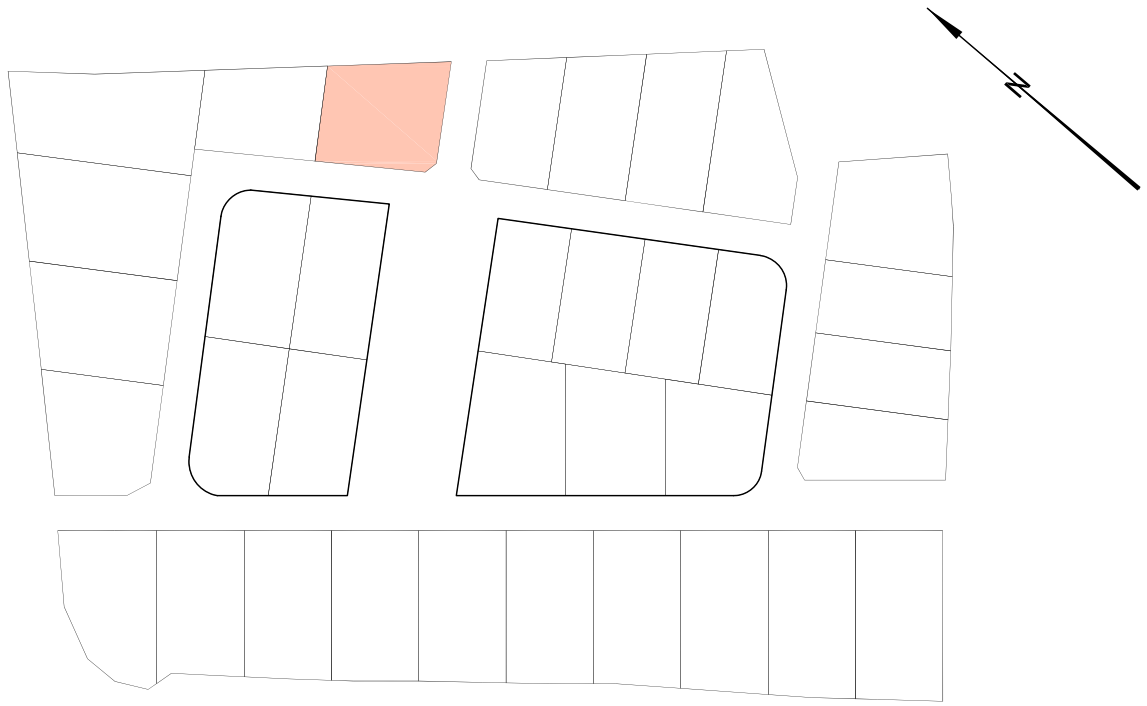

MAITRE D'OUVRAGE	GEOMETRE
SAS DOMAINE DE SARRON 18, rue de la Duchesse de Chartres 60500 VINNEUIL-SAINT-FIRMIN	49 degrés nord GÉOMÈTRES - EXPERTS Successeurs des cabinets AEBY (Creil) et LEZEAU (Liancourt) CREIL 9, avenue du Parc Alata - 60100 Creil Tél. : 03.44.55.02.38 CHANTILLY 20, rue d'Aumale - 60500 Chantilly Tél. : 03.44.57.18.83 contact@49degresnord.com

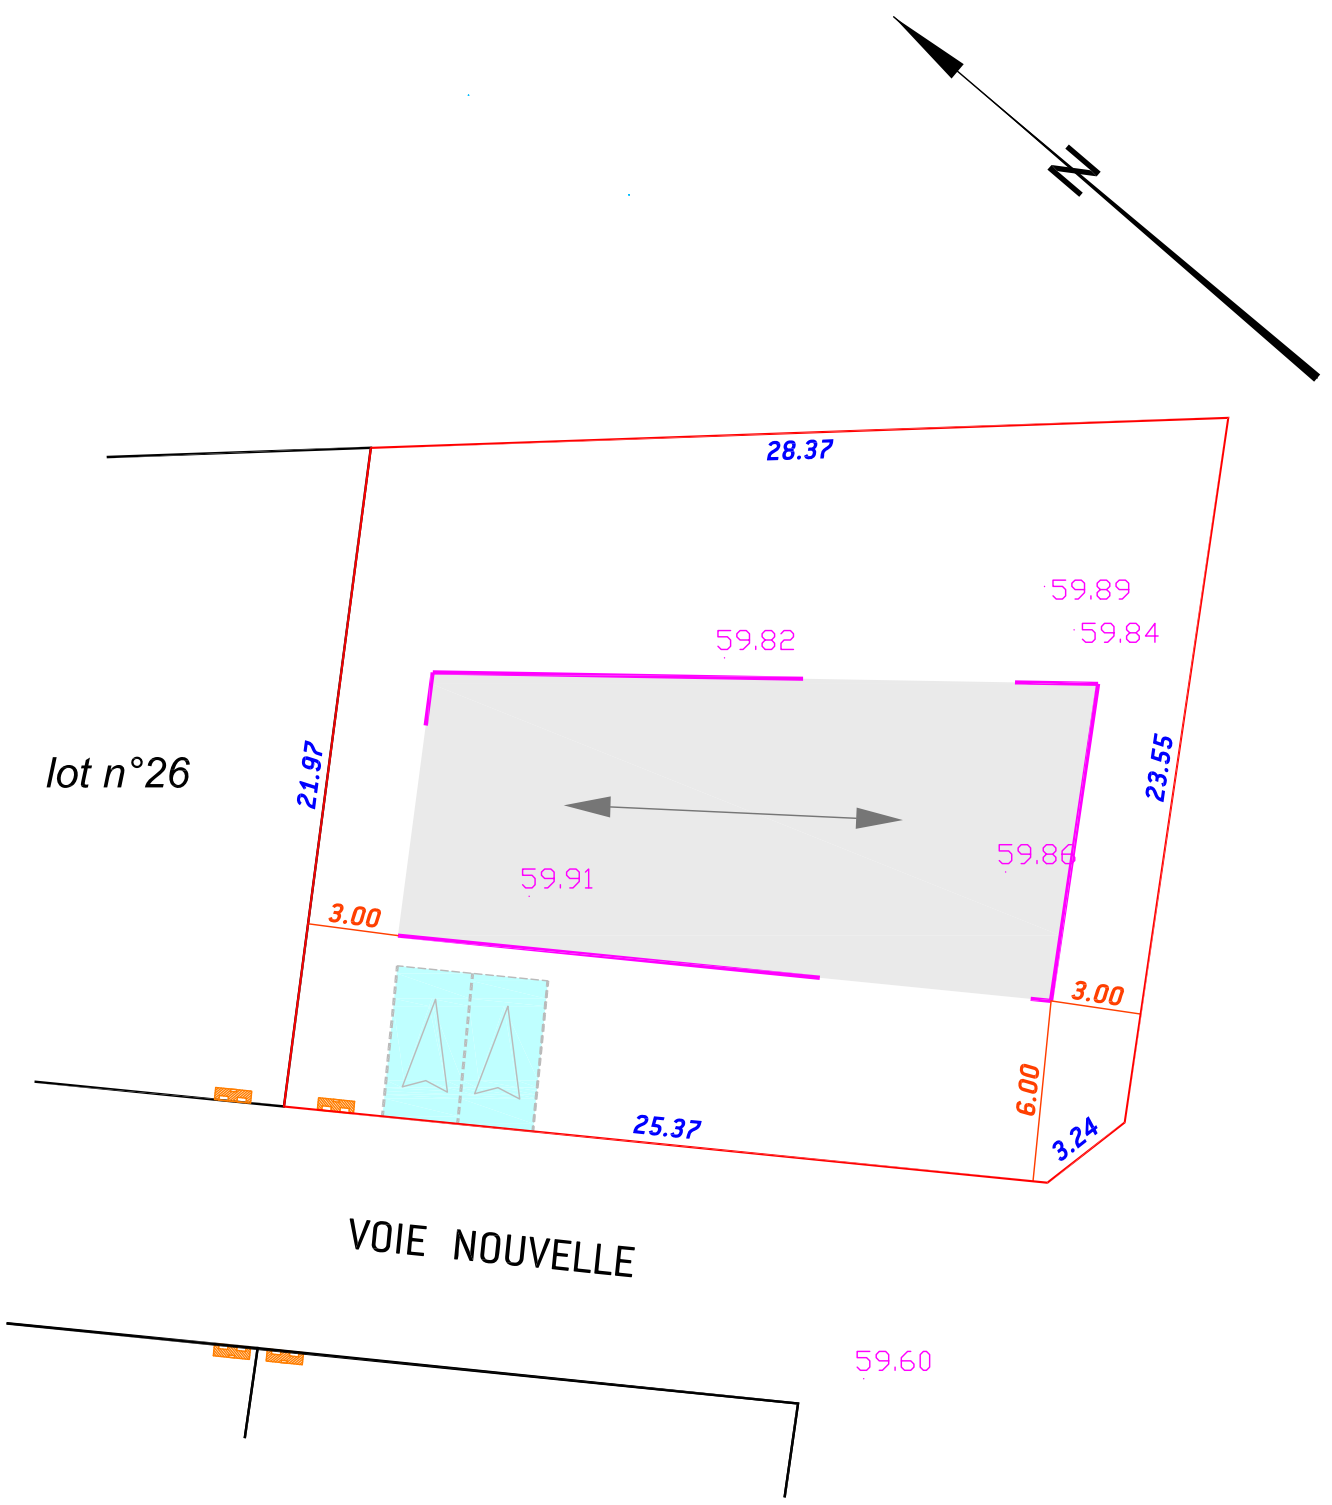

Les limites et les superficies seront certifiées après bornage contradictoire.

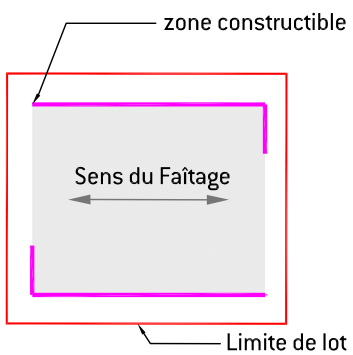

208.04 Nivellement (IGN 69) avant travaux

Place de jour non close